


SCHEMAT LOKALU MIESZKALNEGO NR 2.1

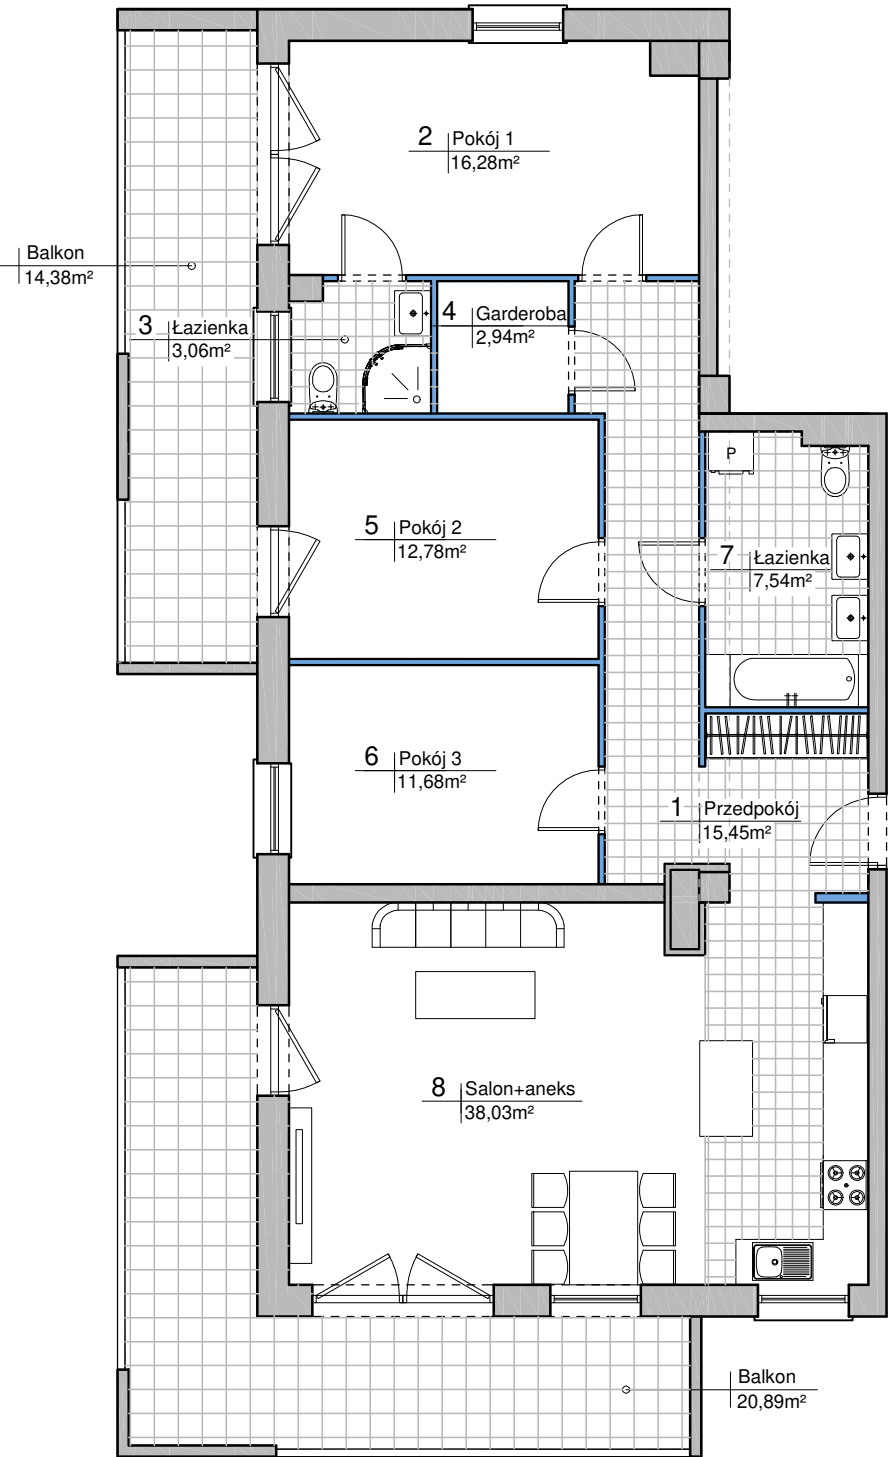

LEGENDA


Ściany konstrukcyjne i pionory instalacyjne

Ściany działowe nadające się do demontażu / przebudowy

Powierzchnia: 3,33m²

KARTA KATALOGOWA LOKALU

Karta katalogowa została opracowana na podstawie projektu budowlanego i nie stanowi wiernego odwzorowania powstałego lokalu mieszkalnego. Ma służyć wskazaniu położenia projektowanych pomieszczeń lokalu wrysowanych na podstawie projektu budowlanego. W toku dalszego projektowania mogą wystąpić niewielkie zmiany w stosunku do informacji zawartych w karcie katalogowej. Niniejsza karta nie stanowi wiążącego opisu prezentowanego lokalu. Projekt chroniony prawem autorskim. Nie przeznaczony do celów wykonawczych.

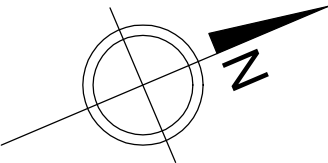

ZESTAWIENIE POWIERZCHNI

1 Przedpokój	15,45m ²
2 Pokój	16,28m ²
3 Łazienka	3,06m ²
4 Garderoba	2,94m ²
5 Pokój	12,78m ²
6 Pokój	11,68m ²
7 Łazienka	7,54m ²
8 Salon + aneks	38,03m ²
Ściany działowe	3,33m ²
Łącznie	111,09m ²
Powierzchnia balkonu	35,27m ²

Powierzchnię użytkową obliczono wg PN-ISO 9836:1997



Adres inwestycji: 99-300 Kutno, ul. Graniczna
Działki nr ewidencyjne: 153/10; 153/11

POŁOŻENIE LOKALU NA KONDYGNACJI

