


SCHEMAT LOKALU MIESZKALNEGO NR 2.4

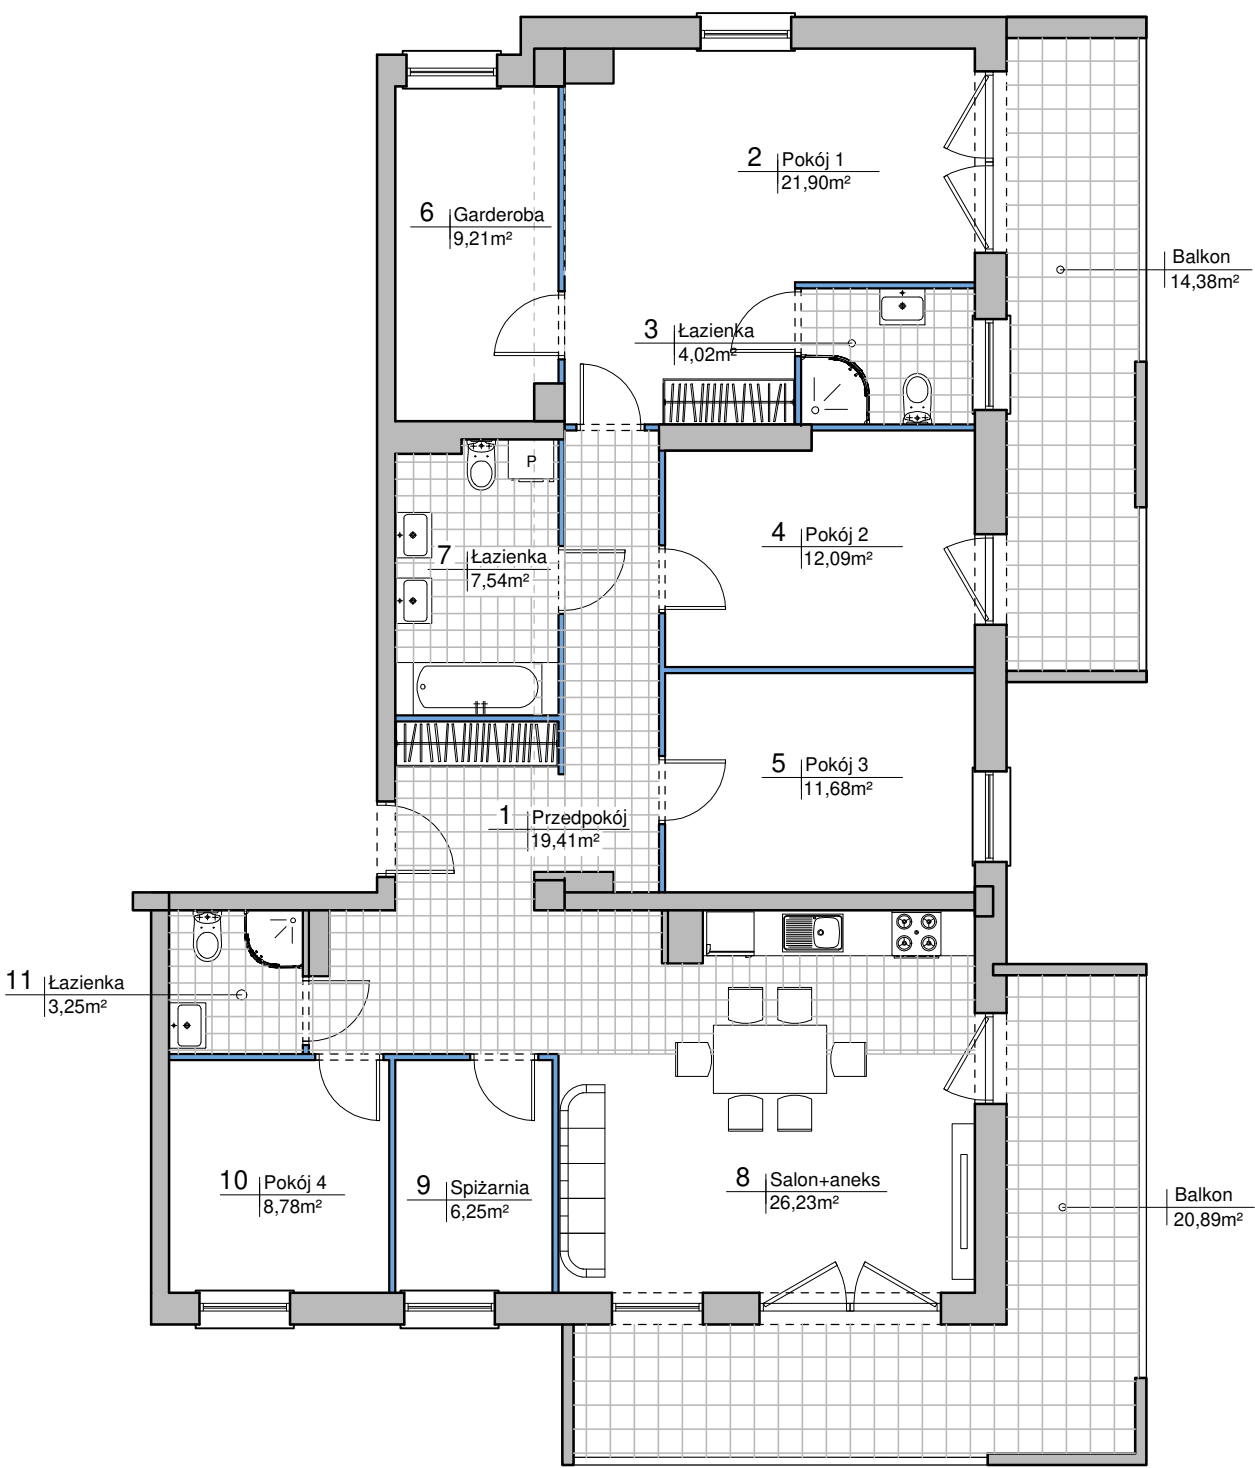


LEGENDA

- Ściany konstrukcyjne i pionowy instalacyjny
- Ściany działowe nadające się do demontażu / przebudowy
- Powierzchnia: 4,42m²

KARTA KATALOGOWA LOKALU

Karta katalogowa została opracowana na podstawie projektu budowlanego i nie stanowi wiernego odwzorowania powstałego lokalu mieszkalnego. Ma służyć wskazaniu położenia projektowanych pomieszczeń lokalu wrysowanych na podstawie projektu budowlanego. W toku dalszego projektowania mogą wystąpić niewielkie zmiany w stosunku do informacji zawartych w karcie katalogowej. Niniejsza karta nie stanowi wiążącego opisu prezentowanego lokalu. Projekt chroniony prawem autorskim. Nie przeznaczony do celów wykonawczych.

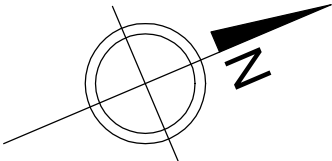

ZESTAWIENIE POWIERZCHNI



1 Przedpokój	19,41m ²
2 Pokój	21,90m ²
3 Łazienka	4,02m ²
4 Pokój	12,09m ²
5 Pokój	11,68m ²
6 Garderoba	9,21m ²
7 Łazienka	7,54m ²
8 Salon+aneks	26,23m ²
9 Spiżarnia	6,25m ²
10 Pokój	8,78m ²
11 Łazienka	3,25m ²
Ściany działowe	4,42m ²
Łącznie	134,78m ²
Powierzchnia balkonu	35,27m ²

Powierzchnię użytkową obliczono wg PN-ISO 9836:1997



Adres inwestycji: 99-300 Kutno, ul. Graniczna
Działki nr ewidencyjne: 153/10; 153/11

POŁOŻENIE LOKALU NA KONDYGNACJI

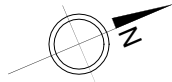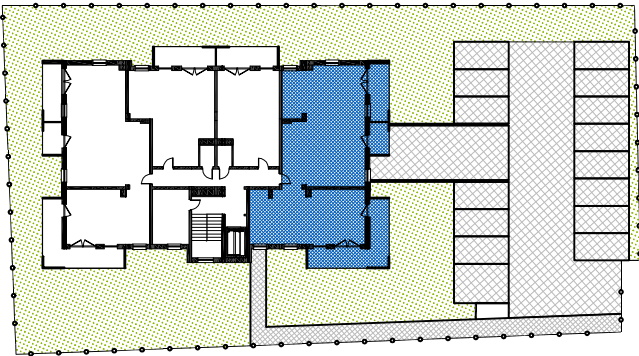

www.mavexdevelopment.pl